




ΔΙΑΜΟΡΦΩΣΗ
ΚΑΤΑΣΤΗΜΑΤΩΝ

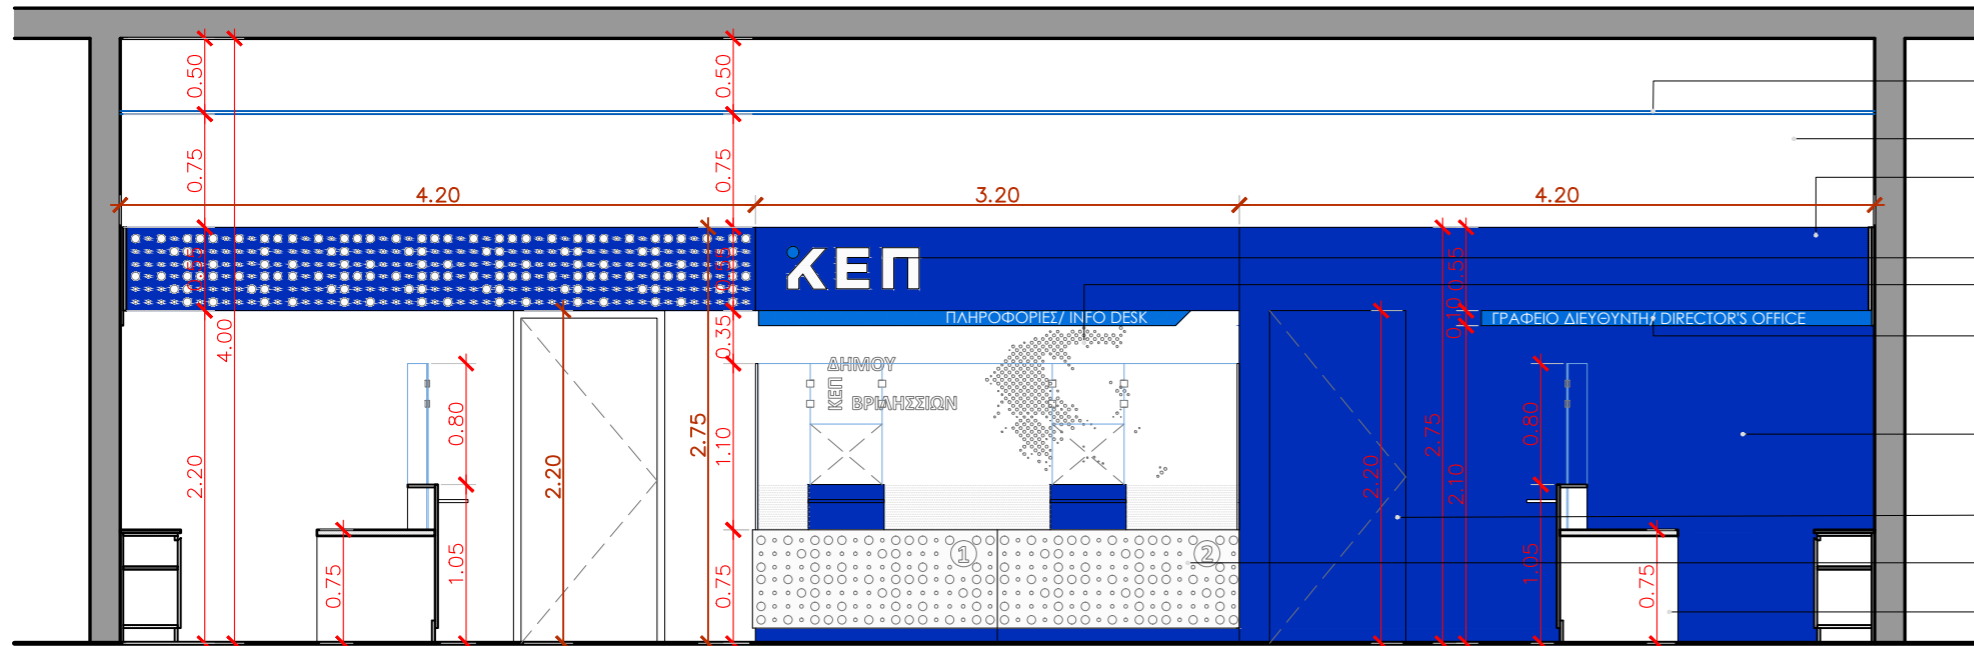

ΤΟΜΗ T1

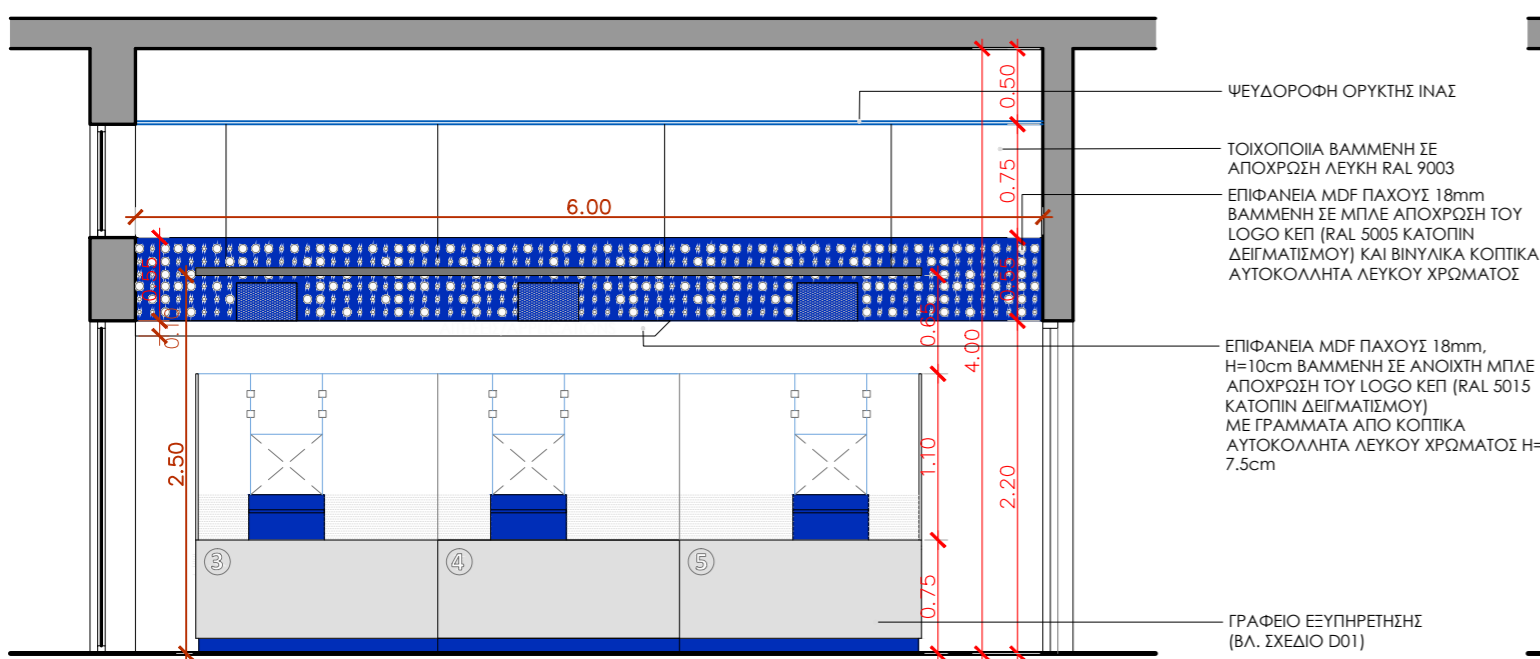

ΤΟΜΗ T2

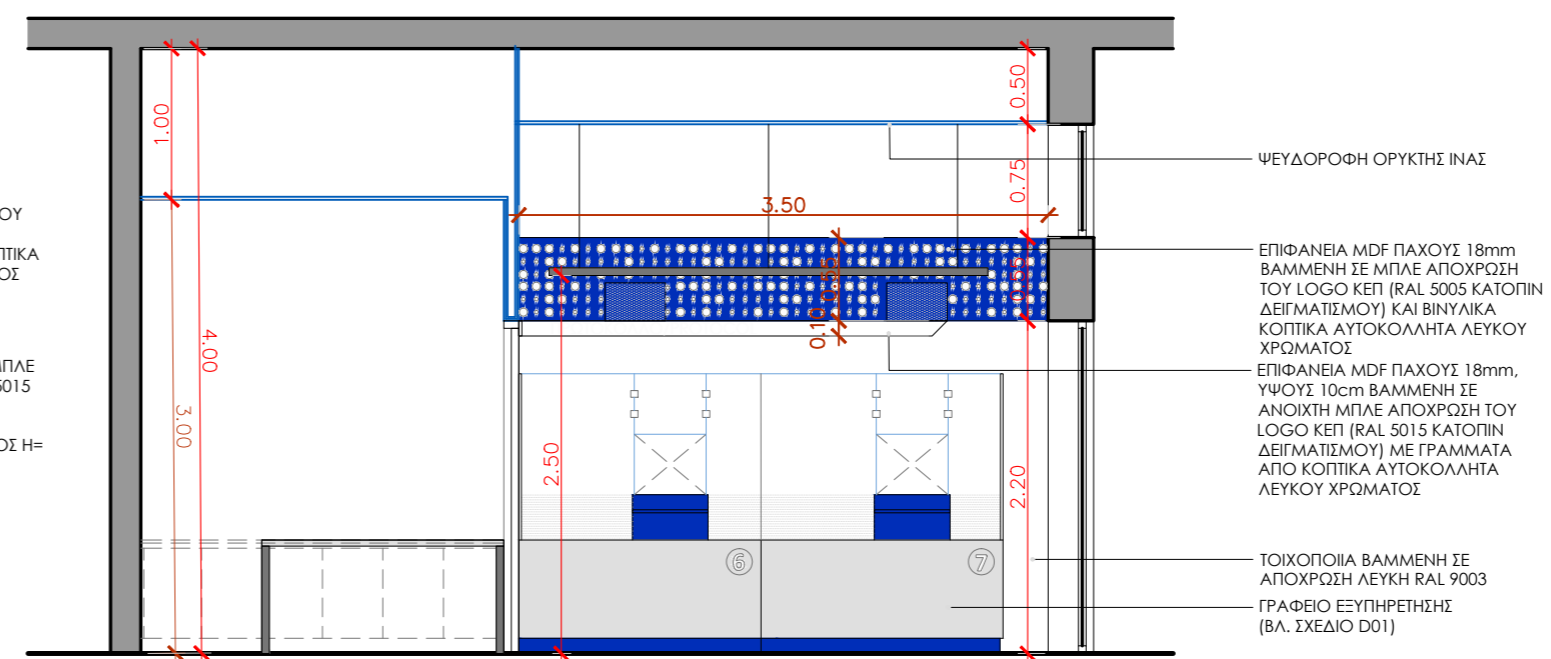

ΤΟΜΗ T3

ΕΡΓΟ	ΚΕΠ ΠΙΛΟΤΙΚΟ ΚΑΤΑΣΤΗΜΑ
ΕΙΔΟΣ ΜΕΛΕΤΗΣ	ΑΡΧΙΤΕΚΤΟΝΙΚΗ ΜΕΛΕΤΗ
ΑΡΙΘΜΟΣ ΣΧΕΔΙΟΥ	A_03
ΤΙΤΛΟΣ ΣΧΕΔΙΟΥ	ΤΟΜΕΣ Α, Β & Γ ΚΛΙΜ_1_50
ΜΕΛΕΤΗ	