




ΥΠΟΜΝΗΜΑ

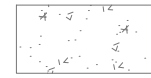

ΒΙΝΥΛΙΚΟ ΔΑΠΕΔΟ ΣΕ ΠΛΑΚΙΔΙΑ
912mm x 456mm, Reflections 30 - TERAZZO 203033003
με πάχος 2mm και φιλμ επιφανείας 0,30mm,
HUALIFLOR

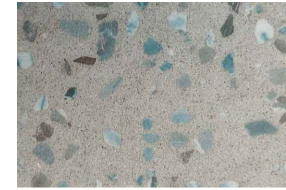

ΣΟΒΑΤΕΠΙ ΑΠΟ MDF 10mm
ΒΑΜΜΕΝΟ ΣΤΟ ΧΡΩΜΑ ΤΟΥ ΤΟΙΧΟΥ (RAL
9003)

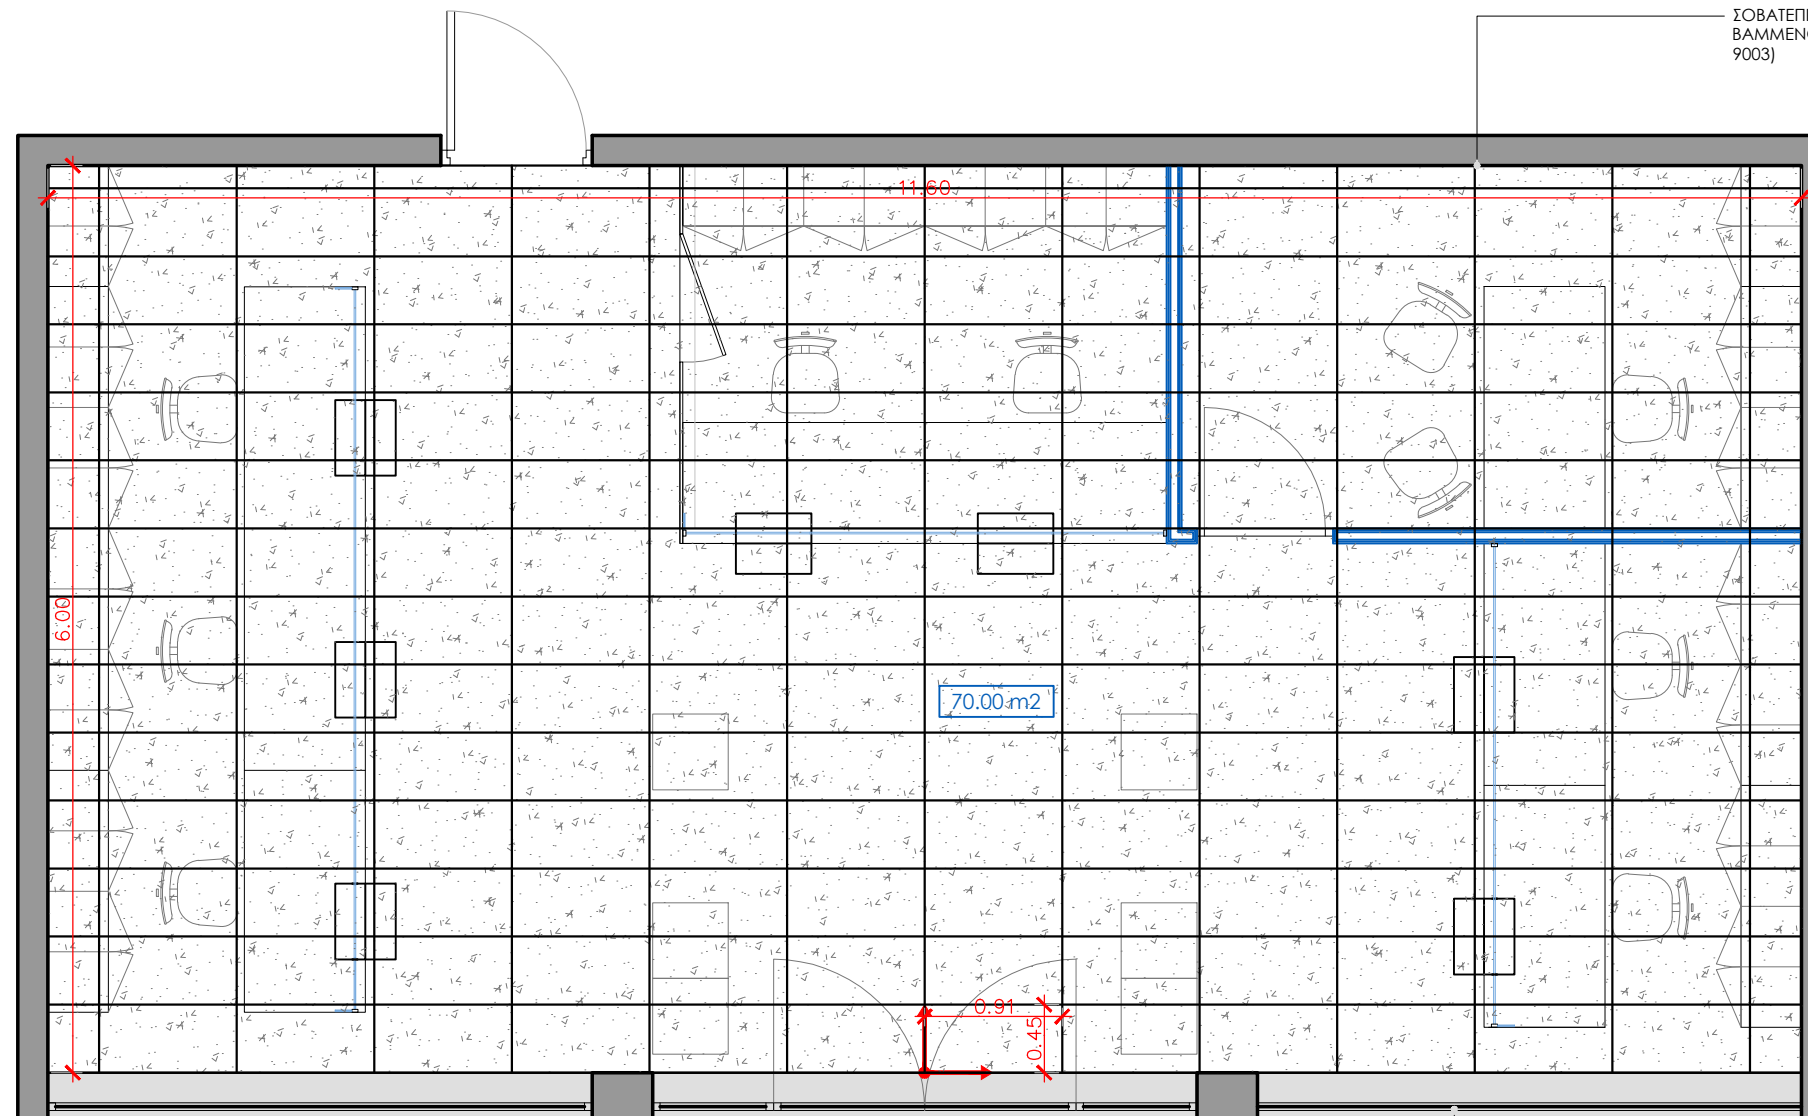

ΝΑ ΕΞΕΤΑΣΤΕΙ ΑΝ ΜΠΟΡΕΙ ΝΑ ΔΙΑΤΗΡΗΘΕΙ
Η ΥΦΙΣΤΑΜΕΝΗ ΜΑΡΜΑΡΟΠΟΔΙΑ,
ΔΙΑΦΟΡΕΤΙΚΑ ΝΑ ΤΟΠΟΘΕΤΗΘΕΙ ΝΕΑ
ΑΠΟ ΜΑΡΜΑΡΟ ΘΑΙΣΟΥ

ΔΙΑΜΟΡΦΩΣΗ
ΚΑΤΑΣΤΗΜΑΤΩΝ



ΕΡΓΟ	ΚΕΠ ΠΙΛΟΤΙΚΟ ΚΑΤΑΣΤΗΜΑ
ΕΙΔΟΣ ΜΕΛΕΤΗΣ	ΑΡΧΙΤΕΚΤΟΝΙΚΗ ΜΕΛΕΤΗ
ΑΡΙΘΜΟΣ ΣΧΕΔΙΟΥ	A_04
ΤΙΤΛΟΣ ΣΧΕΔΙΟΥ	ΚΑΤΟΨΗ - ΣΧΕΔΙΟ ΔΑΠΕΔΟΣΤΡΩΣΕΩΝ ΚΛΙΜ_1_50
ΜΕΛΕΤΗ	

ΗΜΕΡΟΜΗΝΙΑ

ΜΑΪΟΣ 2022