


ΤΥΠΙΚΗ ΔΙΑΤΟΜΗ ΟΔΟΥ

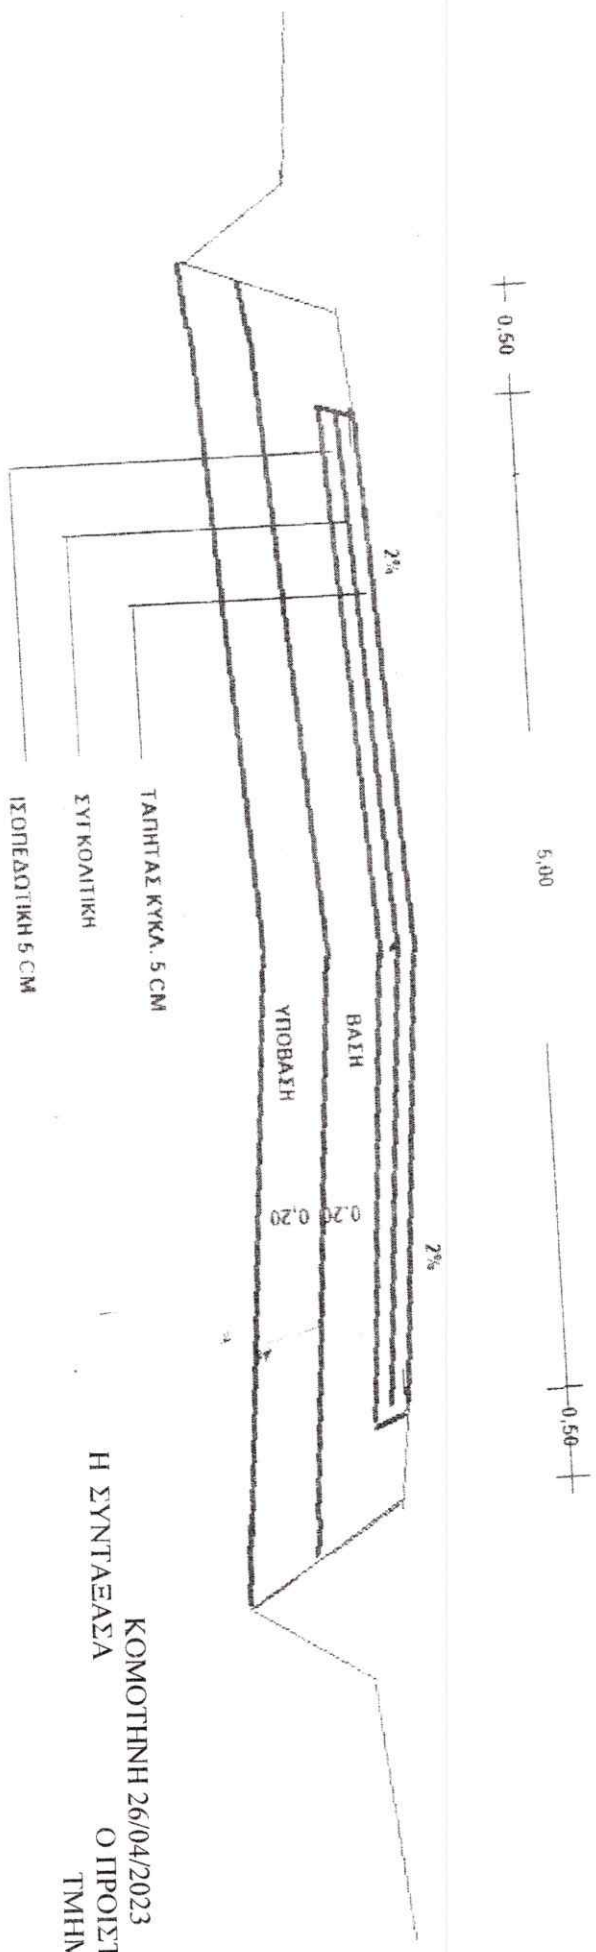


ΚΟΜΟΤΗΝΗ 26/04/2023
Ο ΠΡΟΪΣΤΑΜΕΝΟΣ
ΤΜΗΜΑΤΟΣ
Η ΣΥΝΤΑΞΑΣΑ

ΤΣΟΛΑΚΗ ΟΛΥΜΠΙΑ
ΠΟΛ/ΚΟΣ ΜΗΧ/ΚΟΣ ΠΕ
ΜΑΚΡΙΑΝΗΣ ΓΕΩΡΓΙΟΣ
ΠΟΛ/ΚΟΣ ΜΗΧ/ΚΟΣ ΤΕ

ΘΕΩΡΗΘΗΚΕ
Η ΠΡΟΪΣΤΑΜΕΝΗ Δ/ΝΣΗΣ

ΓΙΑΣΣΟΥ ΔΕΣΠΟΙΝΑ
ΗΛΕΚΤΡ/ΤΟΣ ΜΗΧ/ΚΟΣ ΠΕ

ΤΥΠΙΚΗ ΔΙΑΤΟΜΗ ΟΔΟΥ ΚΑΙ ΠΕΖΟΔΡΟΜΕΙΩΝ

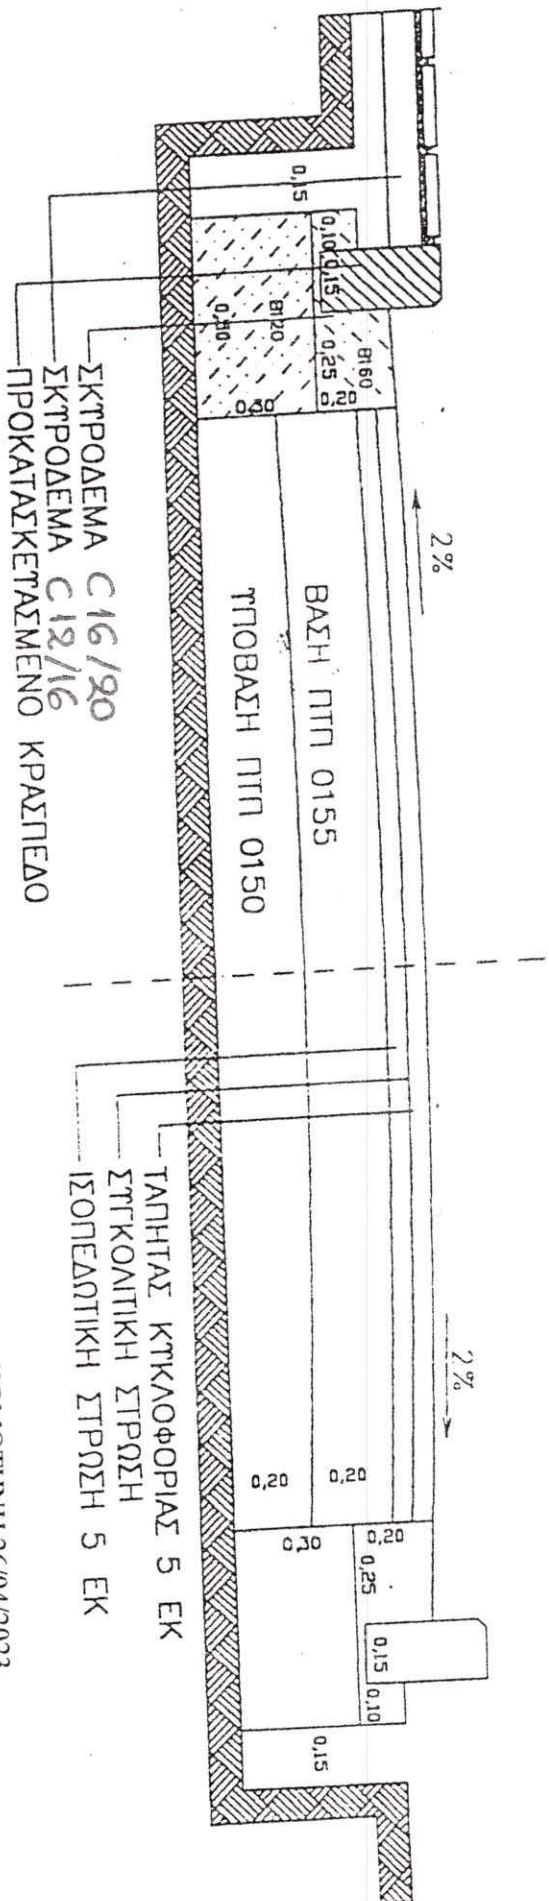

ΚΟΜΟΤΗΝΗ 26/04/2023
Ο ΠΡΟΪΣΤΑΜΕΝΟΣ ΤΜΗΜΑΤΟΣ
Η ΣΥΝΤΑΞΑΣΑ

ΜΑΚΡΙΑΝΗΣ ΓΕΩΡΓΙΟΣ
ΠΟΛ/ΚΟΣ ΜΗΧ/ΚΟΣ ΤΕ

ΤΣΟΛΑΚΗ ΟΛΥΜΠΙΑ
ΠΟΛ/ΚΟΣ ΜΗΧ/ΚΟΣ ΠΕ

ΘΕΩΡΗΘΗΚΕ
Η ΠΡΟΪΣΤΑΜΕΝΗ Δ/ΝΣΗΣ

ΠΑΣΣΟΥ ΔΕΣΠΟΙΝΑ
ΗΛΕΚΤΡ/ΤΟΣ ΜΗΧ/ΚΟΣ ΠΕ