


ΥΠΟΜΝΗΜΑ ΧΡΗΣΕΩΝ	
	ΚΡΕΟΠΩΛΕΙΟ
	ΑΓΡΟΦΗΚΗ ΚΡΕΟΠΩΛΕΙΟΥ
	ΙΧΘΥΟΠΩΛΕΙΟ
	ΟΠΟΡΟΠΩΛΕΙΟ
	ΕΣΤΙΑΣΗ
	ΆΛΛΗ ΧΡΗΣΗ (ΣΧΕΤΙΚΗ ΜΕ ΤΡΟΦΙΜΑ)
	ΆΛΛΗ ΧΡΗΣΗ (ΑΣΧΕΤΗ ΜΕ ΤΡΟΦΙΜΑ)

ΠΑΛΛΙΟΛΟΓΟΥ

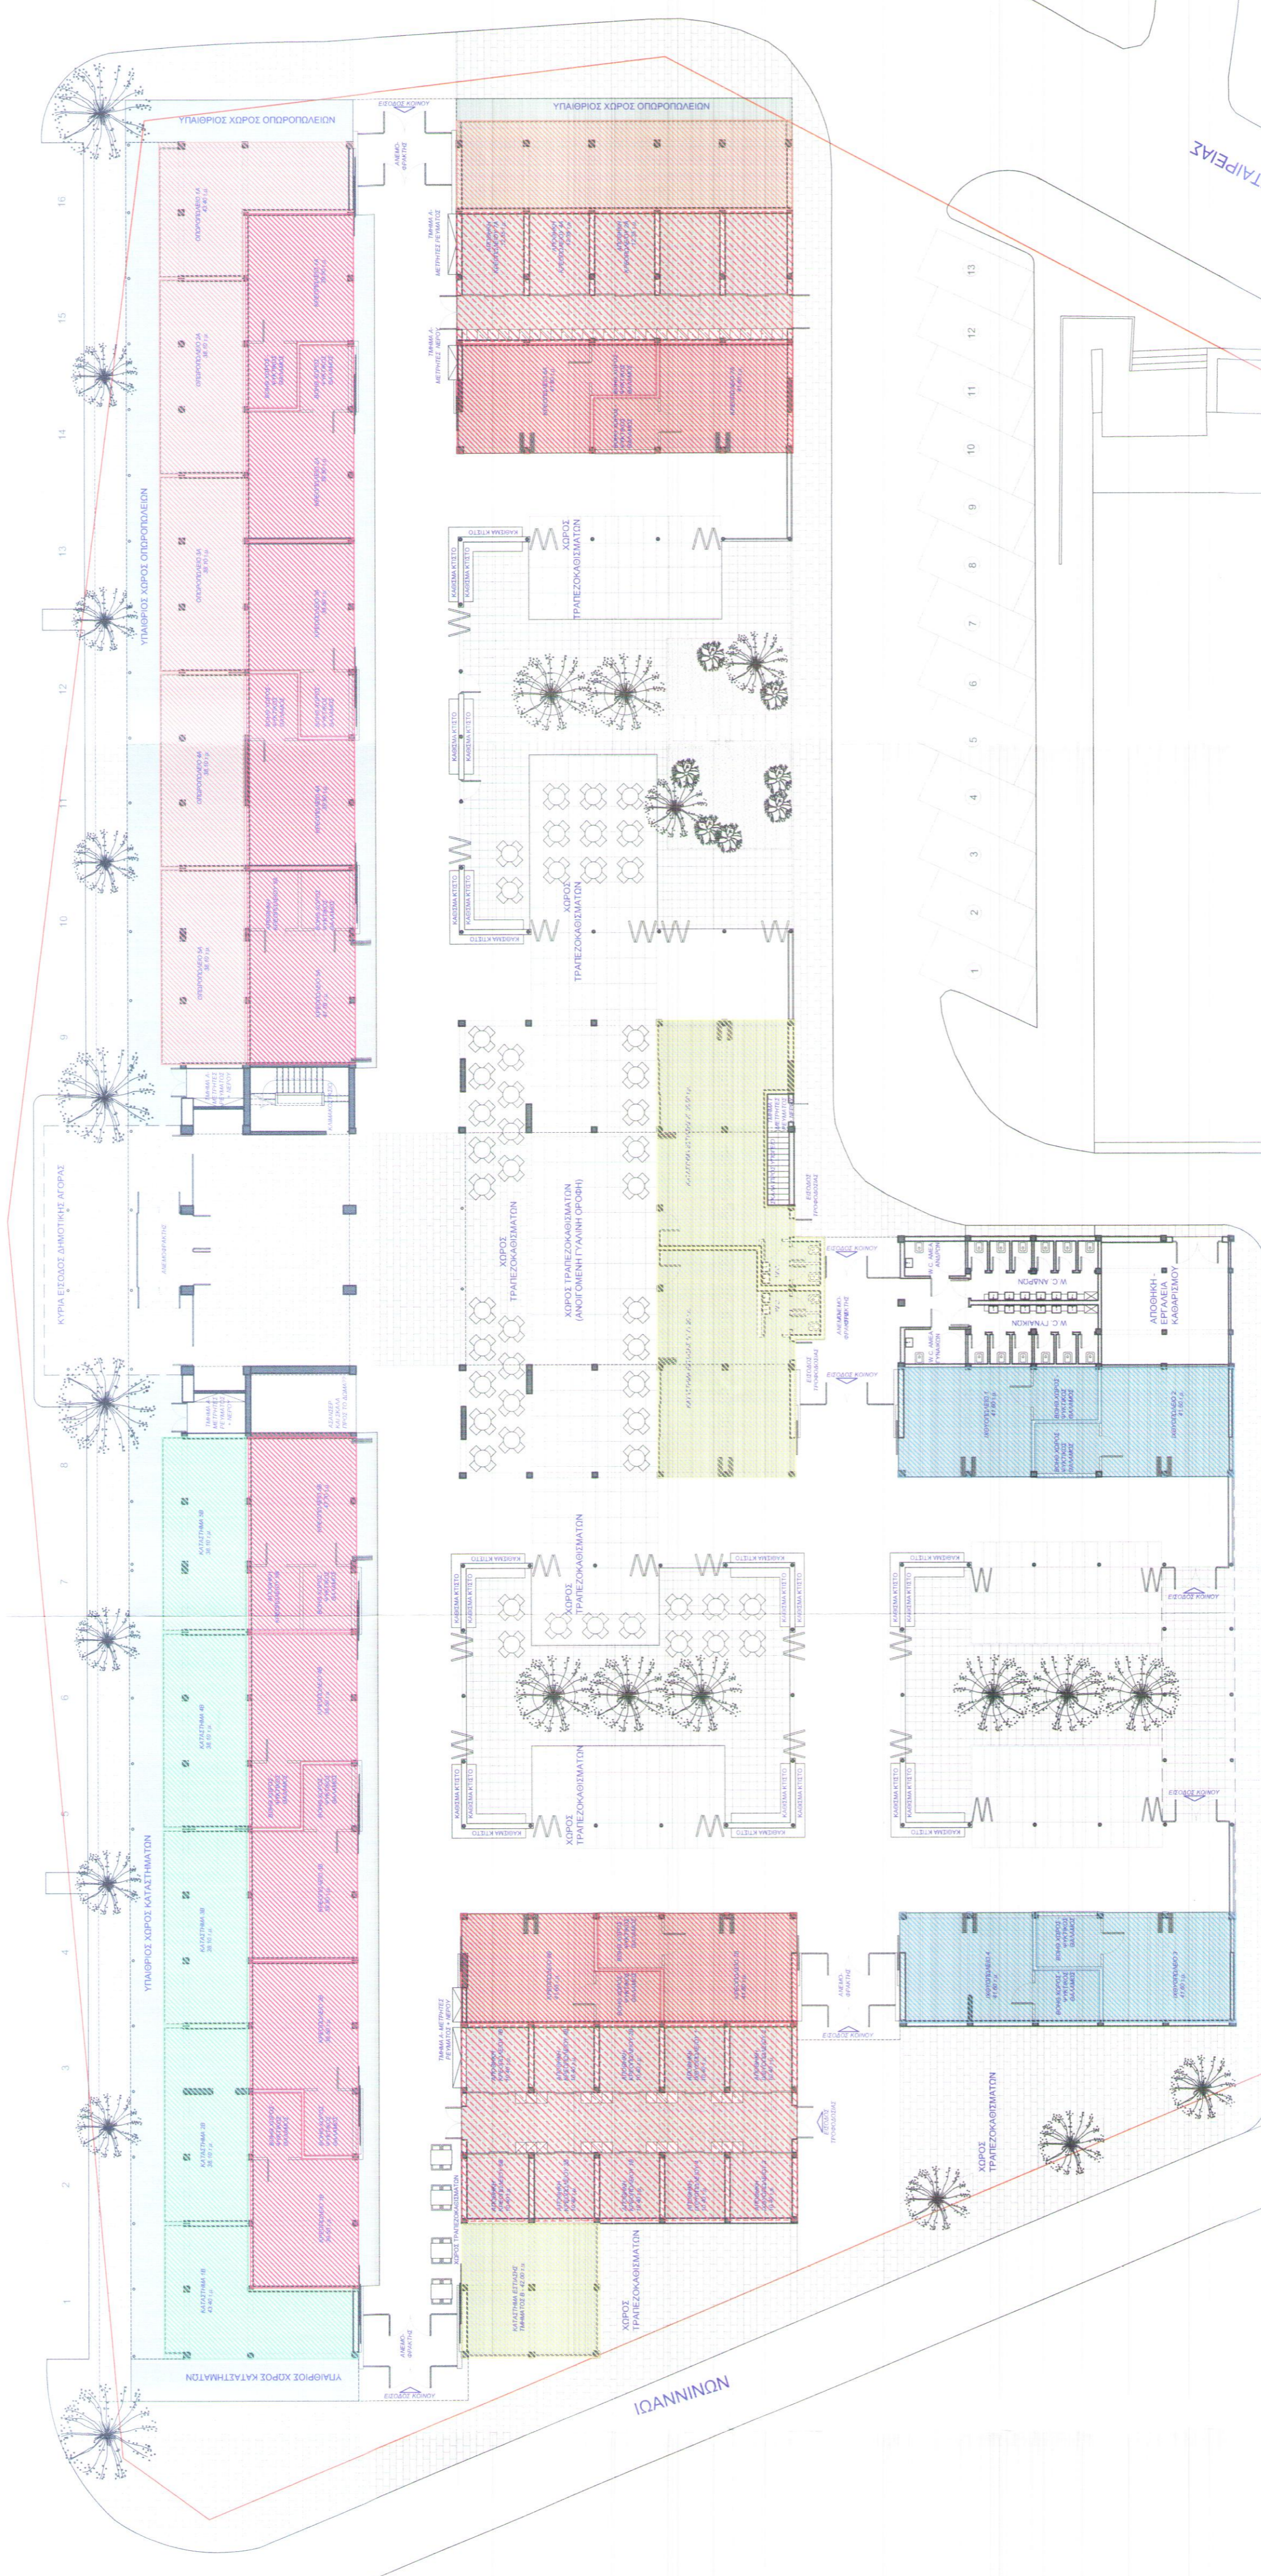

ΙΩΑΝΝΙΝΩΝ

ΦΛ. ΕΤΑΙΡΕΙΑΣ

ΧΑΡ. ΤΡΙΚΟΥΠΗ

ΕΡΓΟΔΟΤΗΣ : ΔΗΜΟΣ ΚΟΜΟΤΗΝΗΣ	ΕΙΔΟΣ ΕΡΓΟΥ : ΠΑΡΕΜΒΑΣΕΙΣ ΑΝΑΒΑΘΜΙΣΗΣ ΚΑΙ ΕΚΣΥΓΧΡΟΝΙΣΜΟΥ ΤΗΣ ΔΗΜΟΤΙΚΗΣ ΑΓΟΡΑΣ ΤΗΣ ΚΟΜΟΤΗΝΗΣ	ΘΕΣΗ : Ο.Τ. 197 ΠΟΛΕΟΣ ΚΟΜΟΤΗΝΗΣ Ν. ΡΟΔΟΠΗΣ ΟΔΟΙ: ΠΑΛΛΙΟΛΟΓΟΥ, ΙΩΑΝΝΙΝΩΝ, ΧΑΡ. ΤΡΙΚΟΥΠΗ, ΦΙΛΙΚΗΣ ΕΤΑΙΡΕΙΑΣ	ΚΛΙΜΑΚΑ : 1:200
			ΑΡΙΘ. ΣΧΕΔΙΟΥ : A 5
	ΘΕΜΑ ΣΧΕΔΙΟΥ : ΚΑΤΟΨΗ ΙΣΟΓΕΙΟΥ - ΧΡΗΣΕΙΣ - ΠΡΟΤΑΣΗ		
ΜΕΛΕΤΗΤΕΣ : ΔΙΝΣΗ ΤΕΧΝΙΚΩΝ ΥΠΗΡΕΣΙΩΝ ΤΟΥ ΔΗΜΟΥ ΚΟΜΟΤΗΝΗΣ ΚΟΥΛΕΣΙΔΟΥ ΕΙΡΗΝΗ ΤΡΑΧΑΝΑΣ ΚΩΝΣΤΑΝΤΙΝΟΣ			
ΧΡΟΝΟΣ ΜΕΛΕΤΗΣ : ΣΕΠΤΕΜΒΡΙΟΣ 2021			
ΘΕΩΡΗΣΕΙΣ ΥΠΗΡΕΣΙΑΣ		ΣΦΡΑΓΙΔΑ-ΥΠΟΓΡΑΦΗ 	